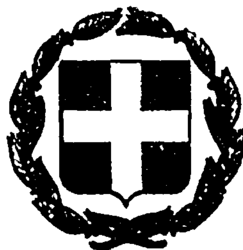


ΕΦΗΜΕΡΙΣ ΤΗΣ ΚΥΒΕΡΝΗΣΕΩΣ
ΤΗΣ ΕΛΛΗΝΙΚΗΣ ΔΗΜΟΚΡΑΤΙΑΣ

ΕΝ ΑΘΗΝΑΙΣ ΤΗ 13 ΑΠΡΙΛΙΟΥ 1978 | ΤΕΥΧΟΣ ΤΕΤΑΡΤΟΝ | ΑΡΙΘΜΟΣ ΦΥΛΛΟΥ 169

ΠΕΡΙΕΧΟΜΕΝΑ

ΠΟΛΕΟΔΟΜΙΑ

ΔΙΑΤΑΓΜΑΤΑ

ΑΠΟΦΑΣΕΙΣ

ΑΝΑΚΟΙΝΩΣΕΙΣ

ΠΟΛΕΟΔΟΜΙΑ

ΔΙΑΤΑΓΜΑΤΑ

(1)

Περὶ τροποποιήσεως τοῦ ρυμοτομικοῦ σχεδίου Ραφήνας ('Αττικῆς).

Ο ΠΡΟΕΔΡΟΣ
ΤΗΣ ΕΛΛΗΝΙΚΗΣ ΔΗΜΟΚΡΑΤΙΑΣ

Ἔχοντες ὑπ' ὄψει, τὰς διατάξεις τοῦ ἀπὸ 17 'Ιουλίου 1923 Ν.Δ/τος «περὶ σχεδίων πόλεων κ.λ.π.», ὡς μεταγενεστέρως ἐτροποποιήθησαν καὶ συνεπληρώθησαν καὶ ειδικώτερον τῶν ἄρθρων 3,9 καὶ 70 αὐτοῦ, καὶ ἰδόντες τὰς ὑπ' ἀριθμ. 62/1973, 90/1973 159/1974, 189/1976 καὶ 217/1976 πράξεις τοῦ Κοινοτικοῦ Συμβουλίου Ραφήνας ('Αττικῆς), τὰς ὑπ' ἀριθμ. 158/1973, 859/1974 καὶ 1310/1977 γνωμοδοτήσεις τοῦ Συμβουλίου Δημοσίων Ἔργων (Τμῆμα Μελετῶν), ὡς καὶ τὴν ὑπ' ἀριθμ. 85/1978 γνωμοδότησιν τοῦ Συμβουλίου τῆς 'Επικρατείας, προτάσει τοῦ ἐπὶ τῶν Δημοσίων Ἔργων 'Υπουργοῦ, ἀπεφασίσαμεν:

Ἄρθρον μόνον.

1. 'Εγκρίνεται ἡ τροποποίησις τοῦ ρυμοτομικοῦ σχεδίου Ραφήνας ('Αττικῆς) κατὰ τὰ ὑπ' ἀριθμ. 135,136,137 καὶ 138 οἰκοδομικὰ τετράγωνα ὡς ἐμφαίνεται εἰς τὰ ὑπὸ τοῦ Γενικοῦ Δευθυντοῦ Οἰκισμοῦ τεθεωρημένα διὰ τῆς ὑπ' ἀριθμ. 5347/1978 πράξεως αὐτοῦ δύο (2) σχετικὰ πρωτότυπα διαγράμματα ὑπὸ κλίμακα 1 : 500, τῶν ὁποίων συνοπτικὰ ἀντίτυπα δημοσιεύονται μετὰ τοῦ παρόντος.


2. Κατὰ τὸ πρόσωπον τῶν οἰκοπέδων, ὠκοδομημένων ἢ μή, τῶν κειμένων ἐντὸς τῶν ὡς ἄνω οἰκοδομικῶν τετραγώνων, τροποποιεῖται τὸ προβλεπόμενον ὑπὸ τοῦ ἐγκεκριμένου ρυμοτομικοῦ σχεδίου προκήπιον διὰ μετατοπίσεως αὐτοῦ, τοῦ πλάτους παραμένοντος τέσσαρα (4,00) καὶ πέντε καὶ ἥμισυ (5,50) μέτρα, ὡς ἀμφαίνεται εἰς τὰ ἐν τῇ προηγουμένῃ παραγράφῳ μνημονευόμενα διαγράμματα.


Εἰς τὸν αὐτὸν ἐπὶ τῶν Δημοσίων Ἔργων 'Υπουργόν, ἀνατίθεμεν τὴν δημοσίευσιν καὶ ἐκτέλεσιν τοῦ παρόντος Διατάγματος.

'Εν 'Αθήναις τῇ 28 Φεβρουαρίου 1978


Ο ΠΡΟΕΔΡΟΣ ΤΗΣ ΔΗΜΟΚΡΑΤΙΑΣ
ΚΩΝΣΤΑΝΤΙΝΟΣ Δ. ΤΣΑΤΣΟΣ

Ο ΥΠΟΥΡΓΟΣ ΔΗΜΟΣΙΩΝ ΕΡΓΩΝ
ΝΙΚΟΛΑΟΣ ΖΑΡΝΤΙΝΙΔΗΣ

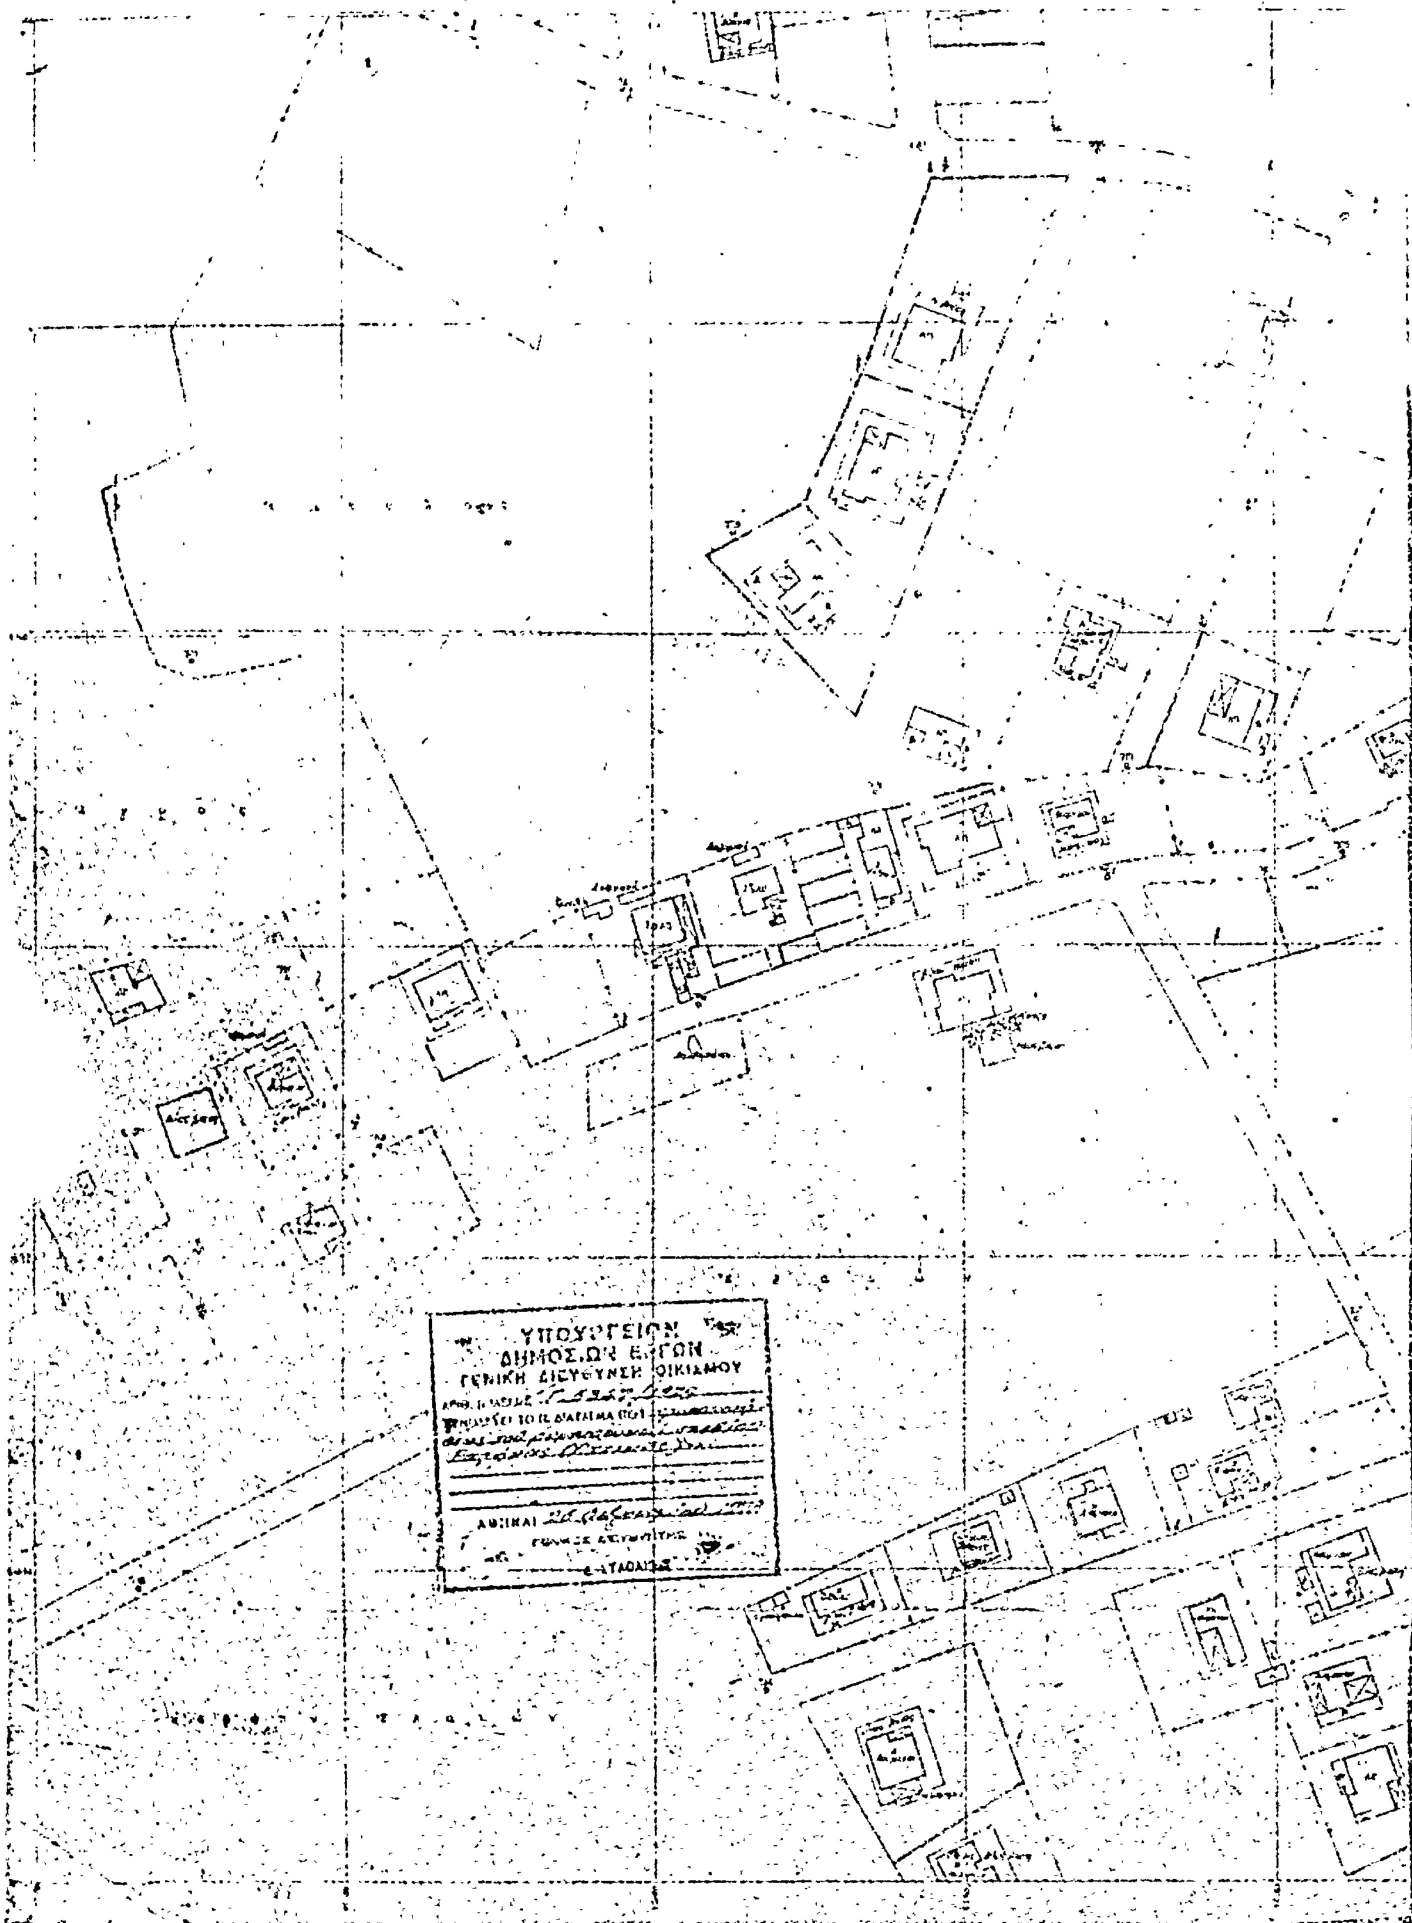
ΝΟΜΑΡΧΙΑ ΑΤΤΙΚΗΣ
ΥΠΟΥΡΓΕΙΟΝ
ΔΗΜΟΣΙΩΝ ΕΡΓΩΝ
ΓΕΝΙΚΗ ΔΙΕΥΘΥΝΣΙΣ ΟΙΚΙΣΜΟΥ
ΑΘΗΝΑΙ

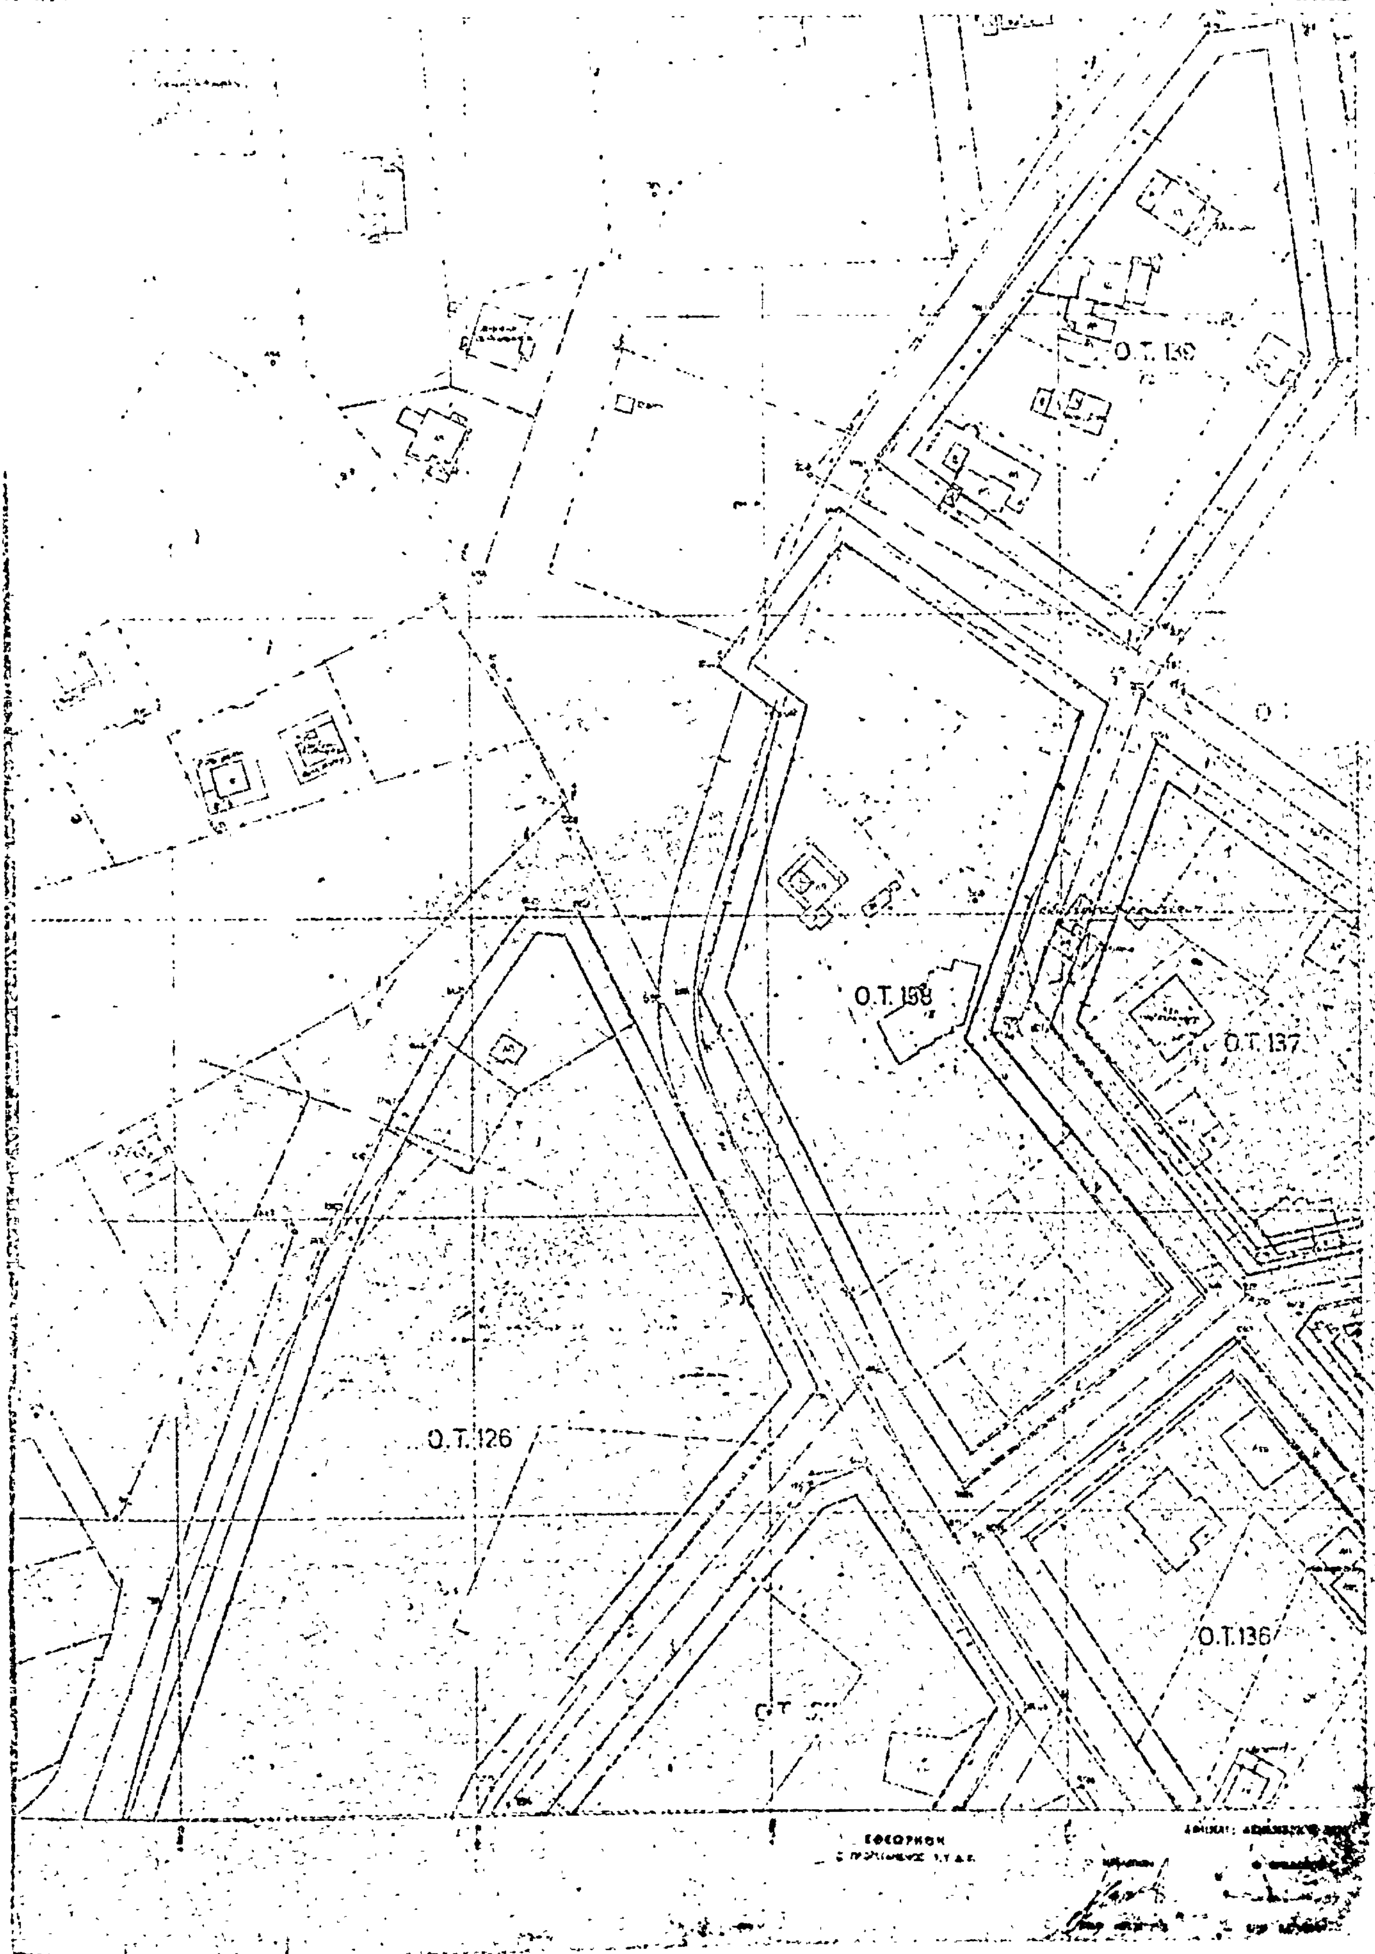


Ο.Τ. 139
Ο.Τ. 158
Ο.Τ. 137
Ο.Τ. 126
Ο.Τ.136

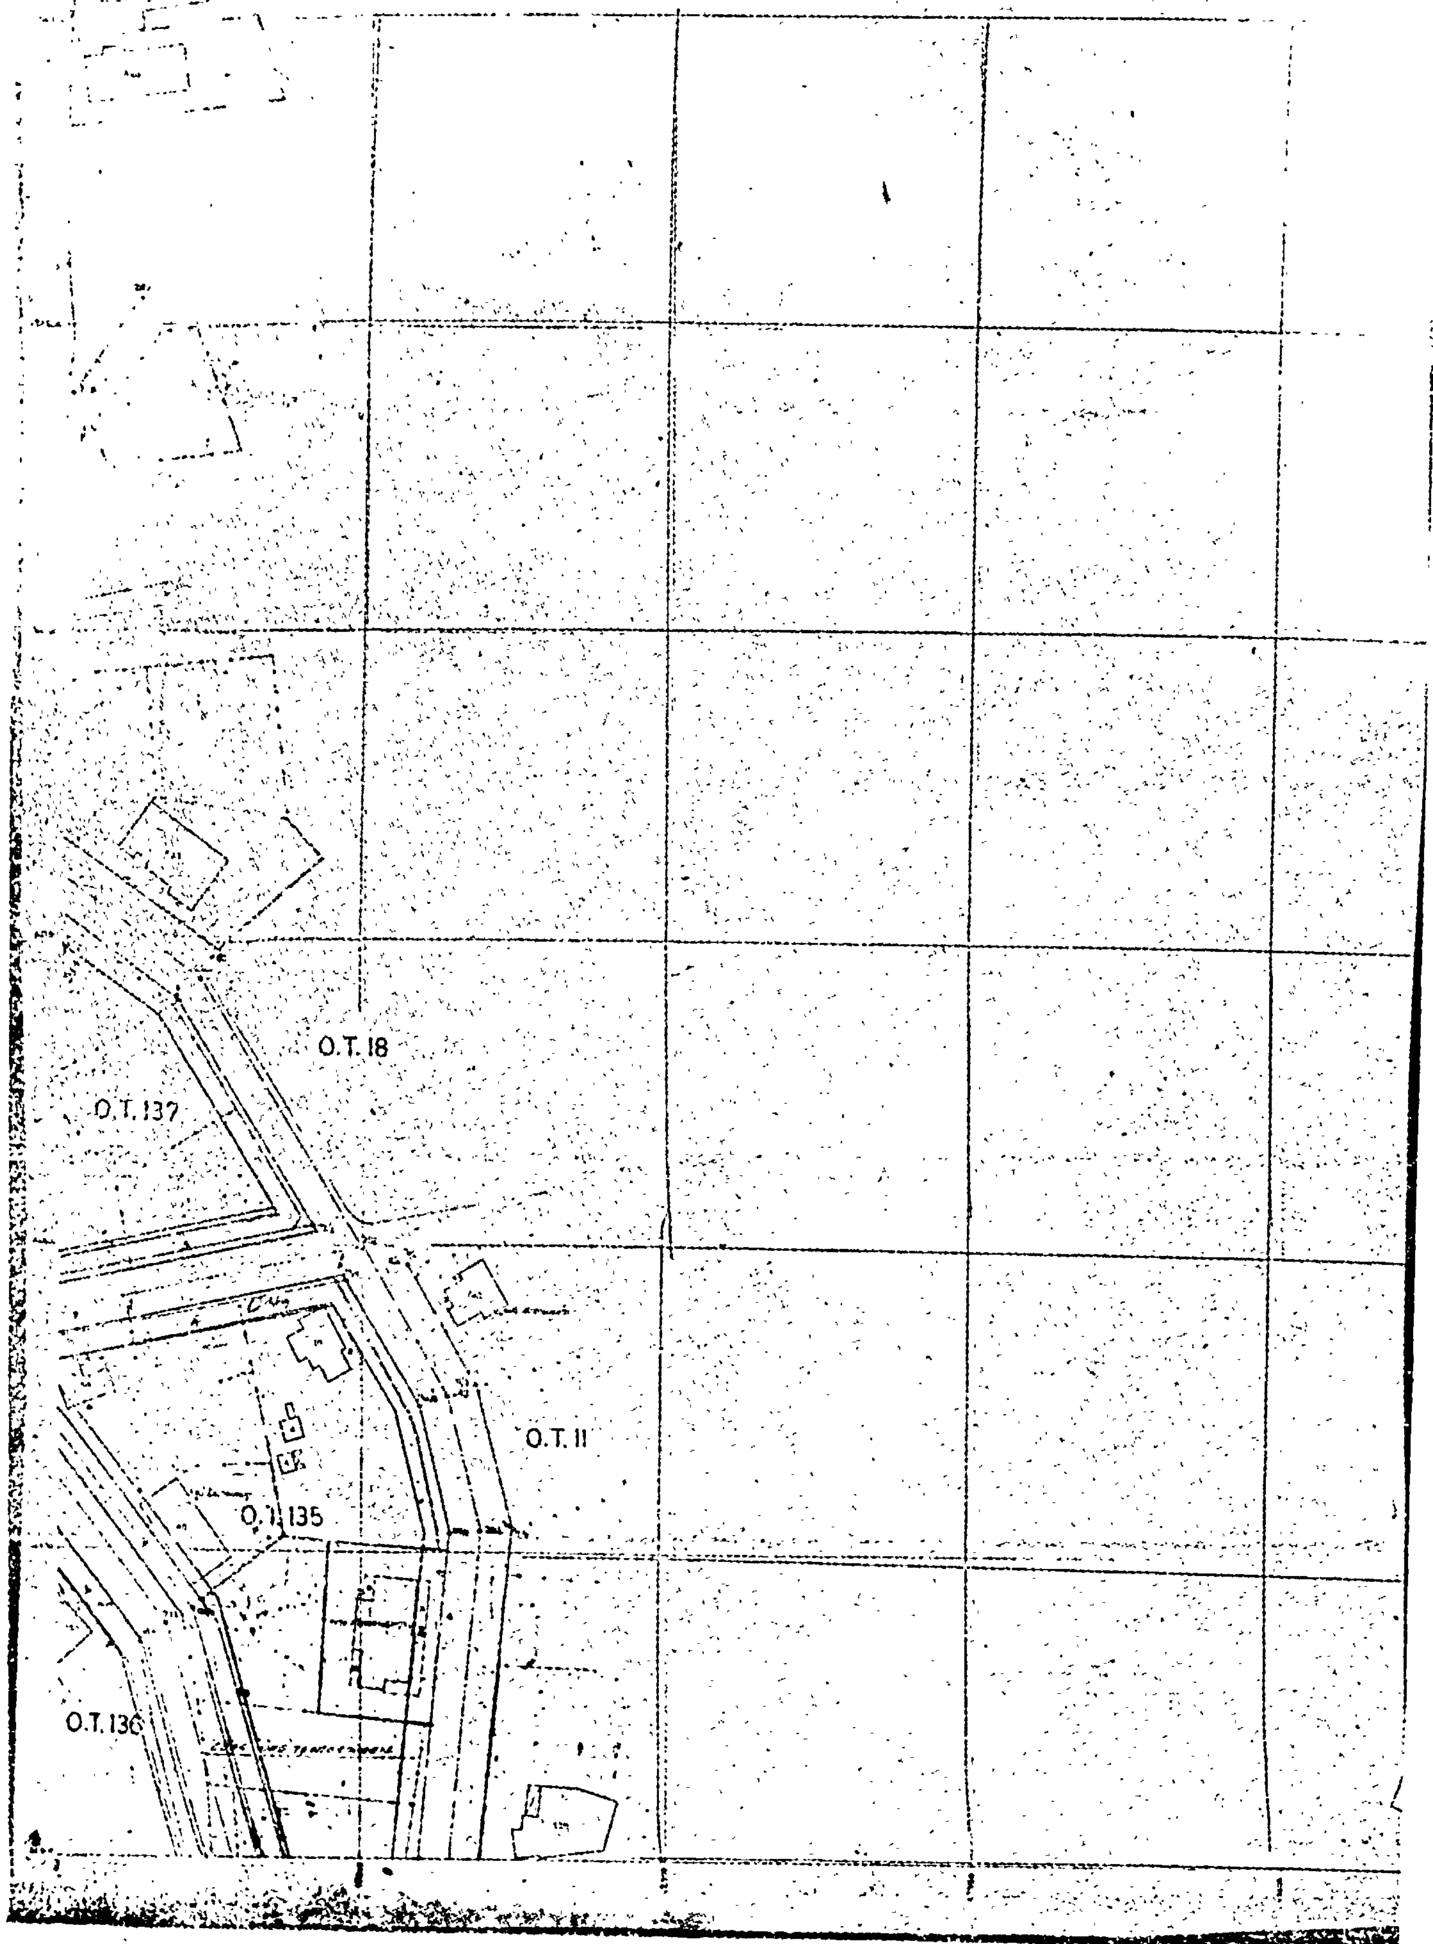

Ο.Τ. 18
Ο.Τ. 137
Ο.Τ. 11
Ο.Τ. 135
Ο.Τ. 136

ΡΑΦΗΝΑΣ

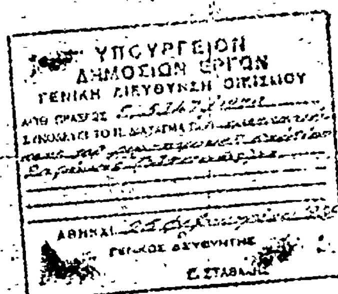

Ο.Τ. 17

Ο.Τ. 27

Ο.Τ. 134

Ο.Τ. 133

ΑΠΟΦΑΣΕΙΣ

Αριθ. ΤΥ 1949/1311 (2)

Περί καθορισμού ορίων οικισμού Αγίου Δημητρίου Κοινότητος Αγίου Νικολάου Νομού Μεσσηνίας.

Ο ΝΟΜΑΡΧΗΣ ΜΕΣΣΗΝΙΑΣ

Έχοντας υπόψη :

1. Το από 17.7.23 Ν.Δ/γμα «περί σχεδίων πόλεων και κωμών και συνοικισμών του Κράτους και οικοδομής αυτών».
2. Το από 3.11.1928 Ν.Δ/γμα «περί σχεδίων των εν ταίς πόλεσι ανεγειρομένων οικοδομών» (ΦΕΚ 229) και τις μεταγενέστερές του τροποποιήσεις.
3. Το 194/1969 Π.Δ/γμα «περί τροποποιήσεως πολεοδομικών τινών διατάξεων (ΦΕΚ» 103).
4. Την από 26.10.1977 έκθεση της Επιτροπής καθορισμού των περιμετρικών ορίων του οικισμού Αγ. Δημητρίου Κοιν. Αγίου Νικολάου και το σκαρίφημα του οικισμού τούτου με τα οποία καθορίζονται τα όρια του οικισμού τούτου.
5. Ότι από τα μέλη της Επιτροπής προτείνεται ο καθορισμός των περιμετρικών ορίων του οικισμού Αγίου Δημητρίου Κοιν. Αγίου Νικολάου, όπως παρουσιάζονται στο συνημμένο τοπογραφικό σκαρίφημα θεωρημένο από την Δ/νση Τεχν. Υπηρεσιών ήτοι τα περικλειόμενα από τις κορυφές Α.Β.Γ........Π.Ρ.Α.
6. Την 702/24.12.77 αναφορά του Προέδρου της Κοινότητας Αγίου Νικολάου με την οποία υποβάλλει ενστάσεις των κατοίκων της Κοινότητας.
7. Την Ε 35400/6.12.75 απόφαση του Υπ. Δ. Έργων Υπηρεσία Οικισμού, «περί του τρόπου καθορισμού ορίων Οικισμού πρό του έτους 1923 στερουμένων σχεδίων ρυμοτομίας».
8. Την ΠΙ/23.1.78 (Θέμα 5ον) σύμφωνη γνωμοδότηση του Γενικού Νομικού Συμβουλίου Δημοσίων Έργων Τμήμα Νομού Μεσσηνίας, με την οποία γίνονται δεκτά τα περιμετρικά όρια του οικισμού Αγίου Δημητρίου της Κοινότητας Αγίου Νικολάου όπως καθορίστηκαν από την Επιτροπή με την από 26.10.77 έκθεσή της και απορρίπτονται οι ενστάσεις, αποφασίζουμε :

Κυρώνουμε την από 26.10.77 έκθεση της Επιτροπής και το διάγραμμα στο οποίο αναφέρεται.

Η απόφαση αυτή να δημοσιευθεί στην Εφημερίδα της Κυβερνήσεως.

Καλαμάτα, 21 Μαρτίου 1978

Ο Νομάρχης
ΚΥΡ. ΣΤΕΦΑΝΑΚΟΣ

ΕΚΘΕΣΗ

Για τον καθορισμό των περιμετρικών ορίων του οικισμού Αγ. Δημητρίου Κοινότ. Αγ. Νικολάου Μάνης σύμφωνα με την Ε35400/6.12.1975 απόφαση της Υπηρεσίας οικισμού του Υπουργείου Δημ. Έργων Δ/νση Ε3/βγ «περί του τρόπου καθορισμού των ορίων οικισμών πρό του 1923 των στερουμένων σχεδίου ρυμοτομίας».

Στη Καλαμάτα σήμερα στις 10 Οκτωβρίου 1977 οι :

1. Νίκη Ντάνου Αρχ/κτων Μηχ/κός της Δ/νσεως Τεχν. Υπηρεσιών Μεσσηνίας.
2. Αίκ. Μπούχαλη, Εργοδηγός στην άνω Δ/νση και
3. Νικόλαος Βαλαβάκης, Πρόεδρος Κοινότητος Αγ. Νικολάου.

Αποτελούντας σύμφωνα με την ΤΥ 11519/8360/18.12.76 απόφαση Νομάρχη Μεσσηνίας την Επιτροπή για τον ορισμό των ορίων του οικισμού Αγ. Δημητρίου ο οποίος έχει δημιουργηθεί πριν από το 1923 ενεργήσαμε αυτοψία εξετάσαμε την περιοχή και διαπιστώσαμε τα εξής :

Ο οικισμός Αγ. Δημητρίου είναι ένας από τους συνοικισμούς οι οποίοι αποτελούσαν την Κοινότητα Αγ. Νικολάου του πρώην Δήμου Λεύκτρου πού αναγνωρίστηκε με το Β.Δ/γμα της 31.8.1912 (ΦΕΚ Α 261/1912).

Ο οικισμός Αγίου Δημητρίου έχει δημιουργηθεί πριν από το Ν.Δ/τος της 17.7.1923 «περί σχεδίων πόλεων κωμών και συνοικισμών του κράτους και οικοδομής αυτών» όπως φαίνεται :

1. Από την κατά το έτος 1920 απογραφή του Νομού Μεσσηνίας.

2. Από την 639/21.10.1976 της Κοινότητας Αγ. Νικολάου.


3. Από την αυτοψία της επιτροπής η οποία έχει διαπιστώσει την ύπαρξη αρκετού αριθμού κτισμάτων παλιάς κατασκευής, τα οποία κλείονται από την κόκκινη οριογραμμή του σχεδίου πού συνοδεύει την έκθεση και της οποίας οι κορυφές καθορίζονται ως εξής :

Α = ιδιοκτ. εκκλησ. Αγ. Δημητρίου.
Β = ιδιόκτ. Γ. Χρυσοσπάθη
Γ = ιδιοκτ. Π. Χριστέα
Δ = ιδιοκτ. Γρ. Σκαλκέα
Ε = ιδιοκτ. Δ. Λεχαρέα
Ζ = ιδιοκτ. Δ. Λεχαρέα
Η = ιδιοκτ. Π. Περαία
Θ = ιδιοκτ. Λ. Βουλιμενέα
Ι = ιδιοκτ. Σ. Κοτσιρέα
Κ = ιδιοκτ. Γρ. Πολυμενέα
Λ = ιδιοκτ. Δ. Κυβέλου
Μ = Ιδιοκτ. Ι. Στριμενέα
Ν = ιδιοκτ. Π. Στριμενέα
Ξ = ιδιοκτ. Ηλ. Χιουρέα
Ο = ιδιοκτ. Ν. Σκαρμέα
Π = ιδιοκτ. Γ. Περαία
Ρ = ιδιοκτ. Ηλ. Φιλέα
Α = ιδιοκτ. Εκκλ. Αγ. Δημητρίου.

ΣΗΜ. : Η οριογραμμή ΑΒΓΔΕΖΗΘΙ ισχύει υπό τον περιορισμό της αιγιαλίτιδας ζώνης.

Καλαμάτα, 26 Οκτωβρίου 1977

Η Επιτροπή
ΝΙΚΗ ΝΤΑΝΟΥ, ΑΙΚ. ΜΠΟΥΧΑΛΗ
ΝΙΚ. ΒΑΛΑΒΑΝΗΣ

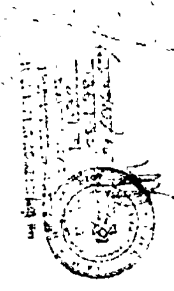

ΑΝΑΚΟΙΝΩΣΕΙΣ

'Αριθ. 14379 (3)

Περὶ εἰδοποιήσεως γενομένης παρακαταθέσεως ἀποζημιώσεως ρυμοτομηθείσης ἐκτάσεως εἰς περιοχὴν τοῦ Δήμου Περιστερίου Ν. 'Αττικῆς.

Ο ΔΗΜΑΡΧΟΣ ΠΕΡΙΣΤΕΡΙΟΥ

'Ανακοινοῖ, ὅτι κατέθηκεν ποσὸν ἀποζημιώσεως λόγῳ ἀναγκαστικῆς ἀπαλλοτριώσεως ρυμοτομηθείσης ἐκτάσεως εἰς περιοχὴν τοῦ Δήμου Περιστερίου, διὰ τῆς κάτωθι πράξεως καταθέσεως γραμματίου συστάσεως παρακαταθήκης.

ΑΡΙΘΜΟΣ : 18249

Κατάθεσις γραμματίου συστάσεως Παρακαταθήκης.

'Εν Περιστερίῳ σήμερον τὴν εἰκοστὴν ἑβδόμην (27) τοῦ μηνὸς Μαρτίου τοῦ χιλιοστοῦ ἐννεακοσιοστοῦ ἑβδομηκοστοῦ ὀγδόου (1978) ἔτους ἡμέραν τῆς ἑβδομάδος Δευτέραν καὶ ἐν τῷ συμβολαιογραφείῳ μου κειμένῳ ἐν τῷ πρώτῳ ὀρόφῳ τοῦ ἐπὶ τῆς ὁδοῦ 'Εθνικῆς 'Αντιστάσεως ἀριθμὸς 17, μεγάρῳ ἰδιοκτησίας Κων/νου Καραγιαννίδη, ἐνώπιον ἐμοῦ τῆς Συμβολαιογράφου Περιστερίου 'Αντωνίας θυγατρὸς Γεωργίου Καλκάκου, κατοίκου 'Αθηνῶν, ἑδρεούσης ἐν Περιστερίῳ ἐνεφανίσθησαν ὁ κ. Δημήτριος Παναγιώτου Παναγόπουλος Δικηγόρος, κάτοικος 'Αθηνῶν ὁδὸς Καυκάσου ἀριθμὸς 53, ἐπιδείξας μοι τὸ ὑπ' ἀριθμὸν Α. 125649/1960 δελτίον ταυτότητός του, ἐκδοθὲν παρὰ τῆς 'Υποδιοικήσεως Γεν. 'Ασφαλείας 'Αθηνῶν, Νομικὸς Σύμβουλος τοῦ Δήμου Περιστερίου, ἐπ' ὀνόματι καὶ διὰ λογαριασμὸν τοῦ ὁποίου ἐνεργεῖ, δυνάμει εἰδικῆς πρὸς τοῦτο ἐντολῆς καὶ πληρεξουσιότητος δοθείσης πρὸς αὐτὸν ὑπὸ τοῦ Δημάρχου τοῦ ἄνω Δήμου διὰ τοῦ ὑπ' ἀριθμὸν πρωτ. 44478 τῆς 28.12.1977 ἐγγράφου του, προσηρτημένον εἰς τὸν παρόν, ὅστις ἐμφανισθεὶς ἠτήσαντο νὰ καταθέση καὶ κατέθεσεν παρ' ἐμοὶ πρὸς φύλαξιν καὶ ἐπὶ σκοπῷ δημοσιεύσεως τῆς παρούσης πράξεως, συμφώνως τῷ νόμῳ, τὸ ὑπ' ἀριθμὸν 477770 τῆς 16ης Δεκεμβρίου 1977 γραμμάτιον ποσοῦ δραχμῶν τριακοσίων ἑξήκοντα τριῶν χιλιάδων (363.000), κατατεθείσας ὑπὸ τοῦ Δήμου Περιστερίου 'Αττικῆς ὡς ἀποζημίωσις ρυμοτομηθείσης ἐκτάσεως μέτρων τετραγωνικῶν 110, κειμένην εἰς Περιστέρι 'Αττικῆς, ἀπαλλοτριωθεῖσαν πρὸς διάνοιξιν τῆς ὁδοῦ Ζαννάρου εἰς ἐκτέλεσιν τῆς ὑπ' ἀριθμ. 82/5.5.76 πράξεως προσκυρώσεως καὶ ἀναλογισμοῦ ἀποζημιώσεως, τὸ κατατεθὲν ποσὸν προσδιορίσθη συμφώνως πρὸς τὴν ὑπ' ἀριθμὸν 413/17.5.77 ἀπόφασιν τοῦ Μονομελοῦς Πρωτοδικείου 'Αθηνῶν καὶ τυγχάνει ἀποδοτέον εἰς τοὺς ἀναγνωρισθησομένους δικαιούχους. Τὸ ἀνωτέρω γραμμάτιον παρέλαβον ἐγὼ ἡ Συμβολαιογράφος πρὸς φύλαξιν καὶ θέλω ἀποδώσει τοῦτο, κατ' ἀντολὴν τοῦ ἐμφανισθέντος εἰς τὸν Δῆμον Περιστερίου, συντασσομένης καὶ σχετικῆς πράξεως ἀναλήψεως. Τῇ αἰτήσει τοῦ ἐμφανισθέντος συνετάγη ἡ παροῦσα δι' ἣν εἰσεπράχθησαν διὰ δικαιώματά μου δραχμαὶ ἑκατὸν ὀγδοήκοντα πέντε (185) καὶ ἥτις ἀναγνωσθεῖσα τῷ ἐμφανισθέντι καὶ βεβαιωθεῖσα, ὑπεγράφη παρ' αὐτοῦ καὶ ἐμοῦ τῆς Συμβολαιογράφου.

'Ο 'Εμφανισθεὶς
ΔΗΜ. ΠΑΝΑΓΟΠΟΥΛΟΣ

'Η Συμβολαιογράφος
(Τ.Σ.) Α. Γ. ΚΑΛΚΑΚΟΥ

'Αριθ. 14379 (4)

Περὶ εἰδοποιήσεως γενομένης παρακαταθέσεως ἀποζημιώσεως ρυμοτομηθείσης ἐκτάσεως εἰς περιοθὴν τοῦ Δήμου Περιστερίου Ν. 'Αττικῆς.

Ο ΔΗΜΑΡΧΟΣ ΠΕΡΙΣΤΕΡΙΟΥ

'Ανακοινοῖ, ὅτι κατέθηκεν ποσὸν ἀποζημιώσεως λόγῳ ἀναγκαστικῆς ἀπαλλοτριώσεως ρυμοτομηθείσης ἐκτάσεως εἰς περιοχὴν τοῦ Δήμου Περιστερίου, διὰ τῆς κάτωθι πράξεως καταθέσεως γραμματίου συστάσεως παρακαταθήκης.

ΑΡΙΘΜΟΣ : 18254

Κατάθεσις Γραμματίου συστάσεως Παρακαταθήκης.

'Εν Περιστερίῳ σήμερον τὴν εἰκοστὴν ἑβδόμην (27ην) τοῦ μηνὸς Μαρτίου, τοῦ χιλιοστοῦ ἐννεακοσιοστοῦ ἑβδομηκοστοῦ ὀγδόου (1978) ἔτους, ἡμέραν Δευτέραν καὶ ἐν τῷ συμβολαιογραφείῳ μου κειμένῳ ἐν τῷ πρώτῳ ὀρόφῳ τοῦ ἐπὶ τῆς ὁδοῦ 'Εθνικῆς 'Αντιστάσεως 17 κειμένῳ μεγάρῳ ἰδιοκτησίας Κ/νου Καραγιαννίδη, ἐνώπιον ἐμοῦ τῆς Συμβολαιογράφου Περιστερίου 'Αντωνίας θυγατρὸς Γεωργίου Καλκάκου, κατοίκου 'Αθηνῶν καὶ ἑδρευούσης ἐν Περιστερίῳ, ἐνεφασίσθη ὁ κ. Δημήτριος Παναγιώτου Παναγόπουλος Δικηγόρος, κάτοικος 'Αθηνῶν, ὁδὸς Καυκάσου ἀριθμ. 53 ἐπιδείξας μοι τὸ ὑπὸ στοιχεῖα Α. 125649/1960 δελτίου ταυτότητός του ἐκδοθὲν παρὰ τῆς 'Υποδ/νσεως Γενικῆς 'Ασφαλείας 'Αθηνῶν, Νομικὸς Σύμβουλος τοῦ Δήμου Περιστερίου 'Αττικῆς, ἐπ' ὀνόματι καὶ διὰ λογαριασμοῦ τοῦ ὁποίου ἐνεργεῖ καὶ δυνάμει εἰδικῆς πρὸς τοῦτο ἐντολῆς καὶ πληρεξουσιότητος δοθείσης πρὸς αὐτὸν ὑπὸ τοῦ κ. Δημάρχου τοῦ ἄνω Δήμου διὰ τοῦ ὑπ' ἀριθμὸν πρωτ. 6972 τῆς 18/2/1978 ἐγγράφου του, προσηρτημένου τῷ παρόντι καὶ ὅστις ἐμφανισθεὶς ἠτήσαντο νὰ καταθέση καὶ κατέθεσεν παρ' ἐμοὶ πρὸς φύλαξιν καὶ ἐπὶ σκοπῷ δημοσιεύσεως τῆς παρούσης πράξεως, συμφώνως τῷ νόμῳ τὸ ὑπ' ἀριθμὸν 483343 τῆς 8/2/1978 γραμμάτιον συστάσεως Παρακαταθήκης τοῦ Ταμείου Παρακαταθηκῶν καὶ Δανείων ποσοῦ δραχμῶν πεντακοσίων ἑξήκοντα χιλιάδων ἑκατὸν (560.100) κατατεθείσας ὑπὸ τοῦ Δήμου Περιστερίου 'Αττικῆς ὡς ἀποζημίωσις ρυμοτομηθείσης ἐκτάσεως μέτρων τετραγωνικῶν 186,70 εἰς ἐκτέλεσιν τῆς ὑπ' ἀριθμὸν 85/1975 πράξεως προσκυρώσεως καὶ ἀναλογισμοῦ ἀποζημιώσεως τοῦ Γραφείου Πολεοδομίας Νομαρχίας Δυτικῆς 'Αττικῆς.

Τὸ κατατεθὲν ποσὸν θέλει ἀποδοθῇ εἰς τοὺς διὰ Δικαστικῆς ἀποφάσεως ἀναγνωρισθησομένους ὡς δικαιούχους ὁ δὲ προσδιορισμὸς κατὰ τιμὴν μονάδος τῆς ἄνω ἀποζημιώσεως ἐγένετο δυνάμει τῆς ὑπ' ἀριθμὸν 720/10.7.76 ἀποφάσεως τοῦ Μονομελοῦς Πρωτοδικείου 'Αθηνῶν. Τὸ ἀνωτέρω γραμμάτιον παρέλαβον ἐγὼ ἡ Συμβολαιογράφος πρὸς φύλαξιν καὶ θέλει ἀναληφθῇ τοῦτο ὑπὸ τοῦ ὑπαλλήλου τοῦ Δήμου Περιστερίου "Αγγέλου Κουβαρδᾶ συμφώνως πρὸς τὸ προσαρτώμενον τῇ παρούσῃ σχετικὸν ἔγγραφον τοῦ Δήμου Περιστερίου, συντασσομένης καὶ σχετικῆς πράξεως ἀναλήψεως. Τῇ αἰτήσει τοῦ ἐμφανισθέντος συνετάγη ἡ παροῦσα δι' ἣν εἰσεπράχθησαν διὰ δικαιώματά μου δραχμαὶ ἑκατὸν ὀγδοήκοντα πέντε (185) καὶ ἥτις ἀναγνωσθεῖσα τῷ ἐμφανισθέντι καὶ βεβαιωθεῖσα, ὑπεγράφη παρ' αὐτοῦ καὶ ἐμοῦ τῆς Συμβολαιογράφου.

'Ο 'Εμφανισθεὶς
ΔΗΜ. ΠΑΝΑΓΟΠΟΥΛΟΣ

'Η Συμβολαιογράφος
(Τ.Σ.) Α. Γ. ΚΑΛΚΑΚΟΥ

ΑΠΟ ΤΟ ΕΘΝΙΚΟ ΤΥΠΟΓΡΑΦΕΙΟ